

U C H W A Ł A Nr
Rady Miejskiej w Jędrzejowie
z dnia

w sprawie wyrażenia zgody na nabycie nieruchomości do zasobu komunalnego

Na podstawie art. 18 ust. 2 pkt 9 lit. "a" ustawy z dnia 8 marca 1990 roku o samorządzie gminnym /Dz.U. z 2024 r. poz. 1465, poz. 1572/, w związku z art. 13 ust. 1 ustawy z dnia 21 sierpnia 1997 roku o gospodarce nieruchomościami /Dz.U. z 2024 r. poz. 1145, poz. 1222, poz. 1717/, Rada Miejska w Jędrzejowie uchwala co następuje:

§ 1

Wyrazić zgodę na nabycie do zasobu komunalnego od osoby fizycznej nieruchomości oznaczonych w rejestrach ewidencji gruntów obrębu Podchojny jako działki NrNr 276/8 o powierzchni 0,0033 ha, 276/9 o powierzchni 0,0154 ha, 276/11 o powierzchni 0,0051 ha, z przeznaczeniem pod drogę.

§ 2

Wykonanie uchwały powierza się Burmistrzowi Miasta Jędrzejowa.

§ 3

Uchwała wchodzi w życie z dniem podjęcia.

Wiceprzewodniczący Rady Miejskiej
w Jędrzejowie

Wacław Kędra


RADCA PRAWNY
Ewa Chabior-Dziopa
Nr wpisu KL-999



UZASADNIENIE

Wymienione w projekcie uchwały nieruchomości stanowią własność osoby fizycznej, która wyraziła zgodę na ich zbycie na rzecz Gminy Jędrzejów. Nieruchomości te nabywane są z przeznaczeniem pod drogę.

Mając na względzie powyższe okoliczności podjęcie uchwały jest zasadne.

Z up. BURMISTRZA
NACZELNIK WYDZIAŁU
Rolnictwa i Gospodarki Gruntami
mgr Wojciech Abramowicz

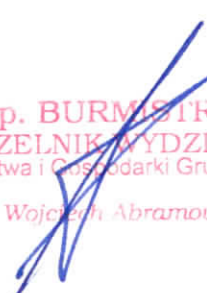

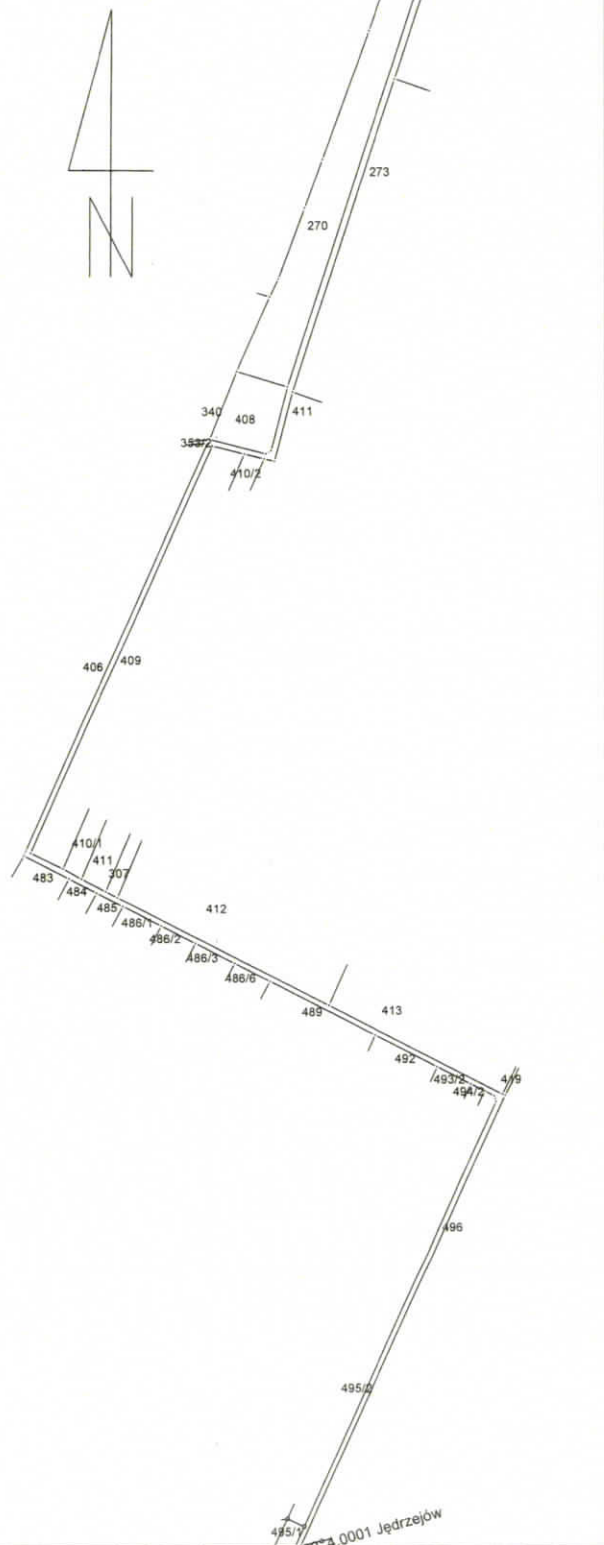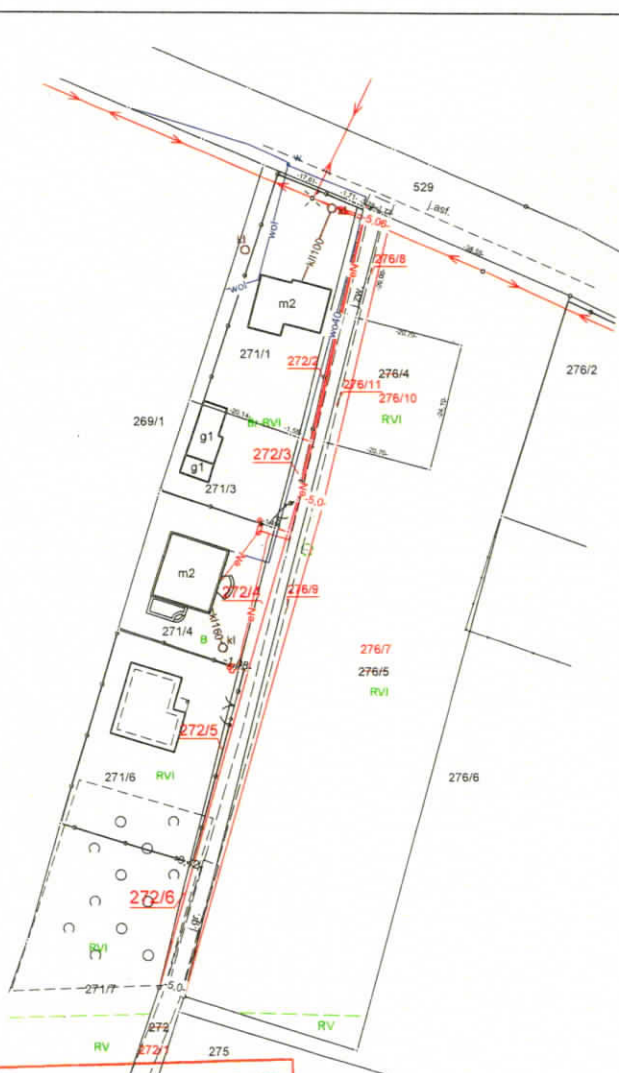

Podpisano, że niniejszy dokument został sporządzony w wyniku prac geodezyjnych i kartograficznych, których rezultaty zawiera operat techniczny wpisany do ewidencji map i planów państwowego zasobu geodezyjnego i kartograficznego.

Organ prowadzący państwowy zasób geodezyjny i kartograficzny: **STAROSTA JĘDRZEJÓWSKI**

Identyfikator ewidencyjny materiału zasobu państwowego: **R 2602. 2024. 1228**

Data wykonania operatu technicznego: **2.9.2024**

Imię i nazwisko osoby podpisującej operat: **mgr inż. Robert Majcher**

Stanowisko: **Z-ca Naczelnika Wydziału Geodezji i Kartografii i Katastru**

WYKAZ ZMIAN GRUNTOWYCH											
J.rej.	STAN DOTYCHCZASOWY					Numer księgi wieczystej	STAN NOWY				
	Nr działki ewidencyjnej	Pole powierzchni działki [ha]	OFU	OZU	OZK		Nr działki ewidencyjnej	Pole powierzchni działki [ha]	OFU	OZU	OZK
496	272	1,1100	dr	R	VI	K11J/000 74909 /6	272/1	1,0864	dr	R	VI
							272/2	0,0085	Br	R	VI
							272/3	0,0043	Br	R	VI
							272/4	0,0056	R	R	VI
							272/5	0,0044	R	R	VI
							272/6	0,0008	R	R	VI
139	276/5	0,5000	R	R	V	K11J/000 36771/1	276/7	0,4813	R	R	VI
							276/8	0,0033	R	R	VI
							276/9	0,0154	R	R	VI
							276/10	0,0449	R	R	VI
	276/4	0,0500	R	R	VI	K11J/000 36771/1	276/11	0,0051	R	R	VI

Miejscowość: **PODCHOJNY**

Jednostka ewidencyjna - Identyfikator

Jędrzejów - obszar wiejski - 260202_5

Obszar ewidencyjny - Identyfikator

PODCHOJNY - 260202_5.0023

MAPA Z PROJEKTEM PODZIAŁU NIERUCHOMOŚCI

Skala 1:5000 Wyniesienie Skala 1:1000

GKK. 6640. 623. 2024

Oznaczenie kancelaryjne zgłoszenia pracy geodezyjnej

- Projekt podziału nieruchomości został wykonany wg art.95 ust.4 uoig tj. d/c realizacji roszczeń do części nieruchomości

- Granice, numery i powierzchnie projektowanych działek oznaczono kolorem czerwonym.

Mapę niniejszą opracowano na podstawie mapy ewidencji gruntów obszaru Podchojny oraz ustalenia / wyznaczenia i przyjęcia granic w toku pomiaru terenowego w maju 2024r.

Wykonał:

Jerzy Grad

JERZY GRAD GEODETA UPRAWNIONY
28-300 Jędrzejów, ul. 11 Listopada 76A/8
mgr inż. Jerzy Grad geod. upr. nr 11695

DR - 19/2024

Jędrzejów, dn. 20.07.2024r.